
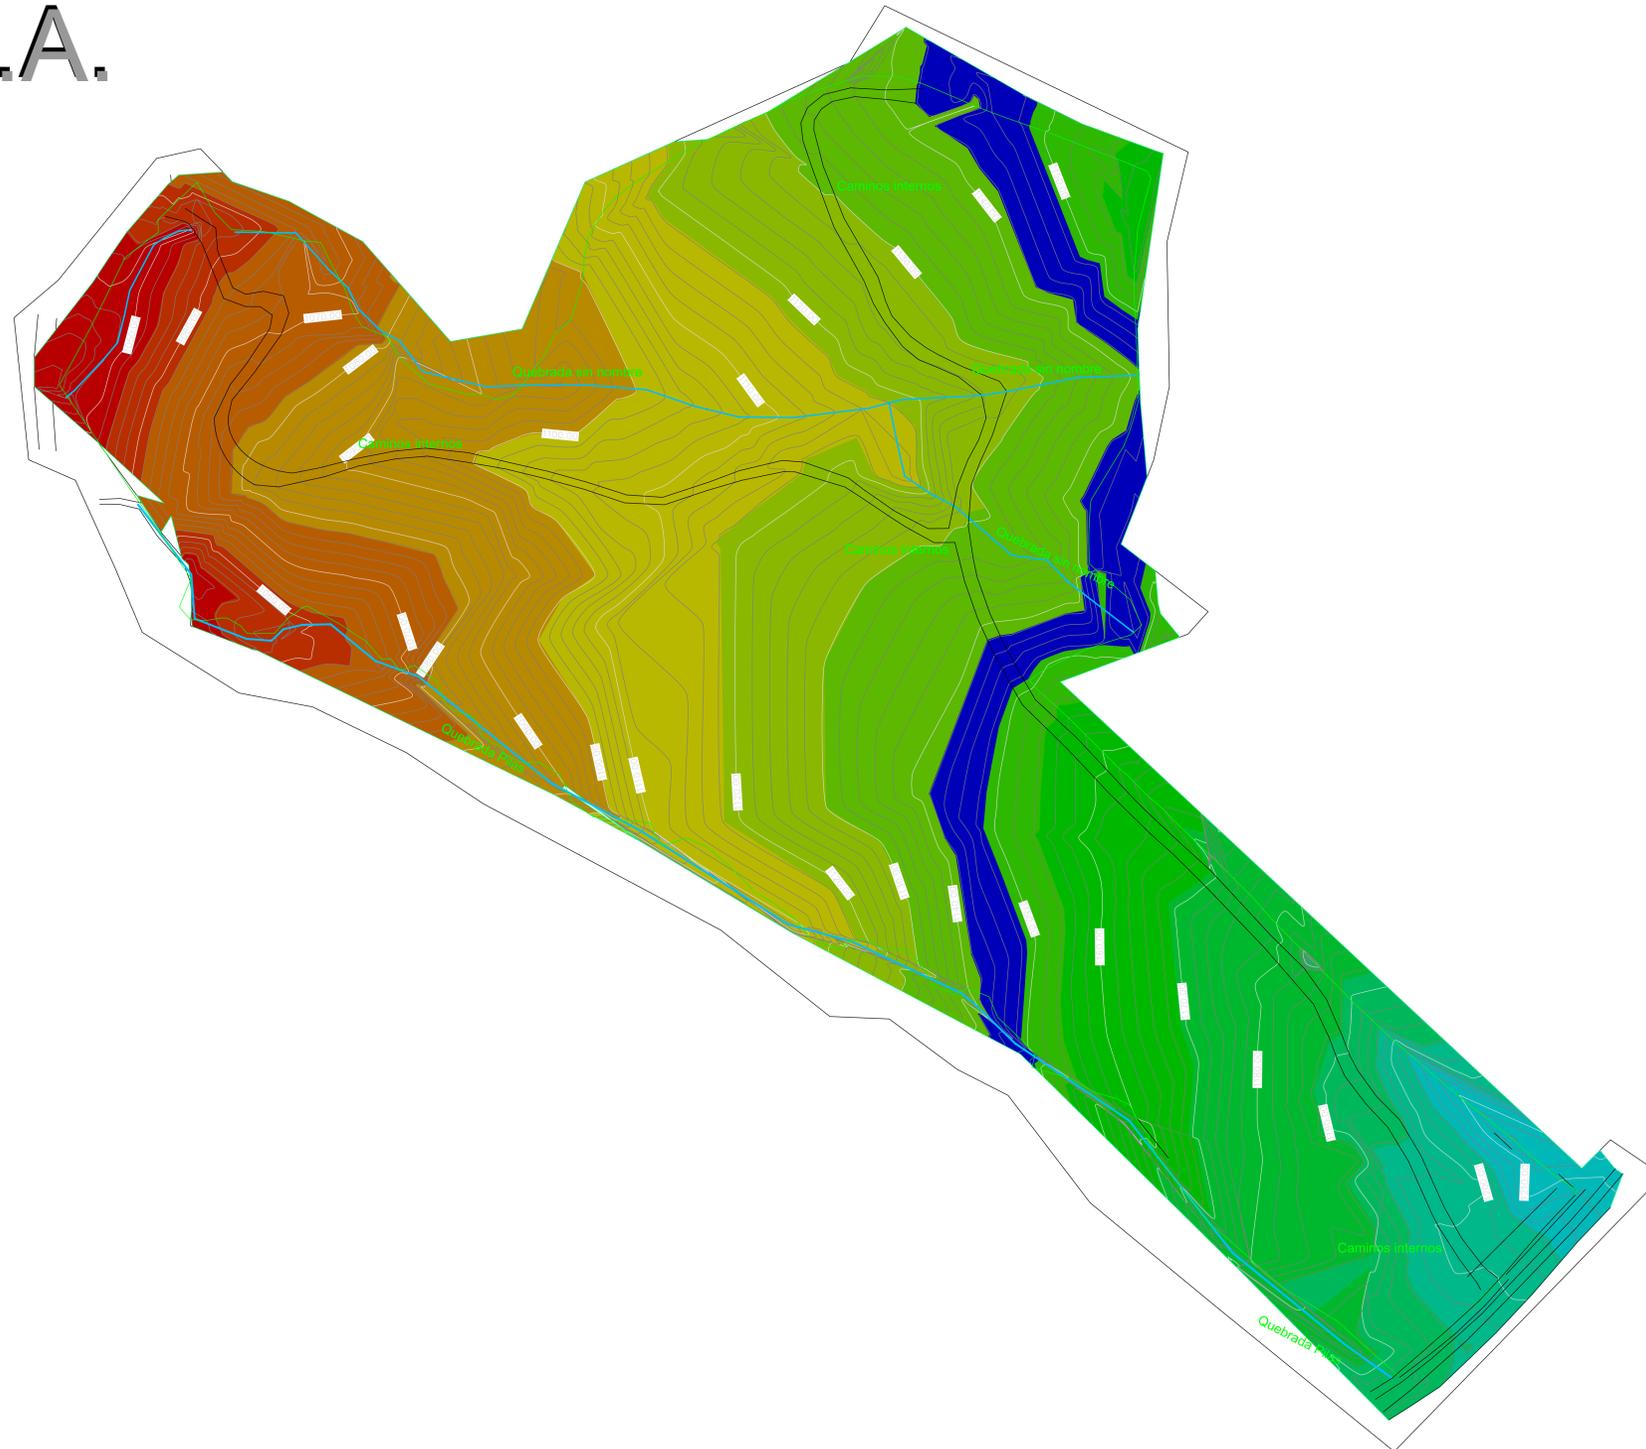


CURVAS DE NIVEL LAK S.A.

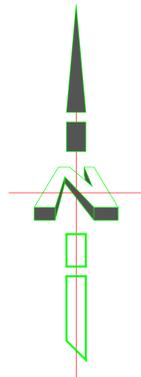

Elevations Table				
Number	Minimum Elevation	Maximum Elevation	Area	Color
1	1041.04	1053.82	3131.60	Red
2	1053.82	1062.02	4449.73	Orange
3	1062.02	1078.08	11763.97	Yellow-Orange
4	1078.08	1100.13	16738.85	Yellow
5	1100.13	1118.19	22603.48	Light Green
6	1118.19	1129.97	19776.70	Green
7	1129.97	1141.88	20741.65	Light Blue
8	1141.88	1148.80	9067.68	Blue
9	1148.80	1154.55	5880.30	Dark Blue
10	1154.55	1169.26	10102.82	Teal
11	1169.26	1188.46	11586.43	Light Cyan
12	1188.46	1196.18	4894.14	Medium Cyan
13	1196.18	1204.33	4937.00	Dark Cyan
14	1204.33	1214.19	2556.19	Blue

SITOP S.A.

CORRECCIONES			
No.	FECHA	DESCRIPCION	POR
PROYECTO: CURVAS DE NIVEL FOTOGRAMETRICAS DRONE			
PROPIETARIO: LAK S.A.			
PROVINCIA 01 SAN JOSE	CANTON 09 SANTA ANA	DISTRITO 01 SANTA ANA	
DISEÑO, INSPECCIÓN, TOPOGRAFIA SITOP S.A. TOPOGRAFIA Y DISEÑO CIVIL ING. JOSE JAVIER JIMENEZ CASTRO Tel: (506) 2220719, (506) 88746295 E-mail: San_Jose_sitop.com			
INFORMACION DE REGISTRO PUBLICO: PROPIETARIO: LAK S.A. PLANO CATASTRADO No. SJ-1848530-2015 SITAS: FOLIO REAL No. 1409628-000			
CONTENIDO: CURVAS DE NIVEL @ 2.00 m			
ESCALA 1:1000	FECHA FEBRERO 2024	LAMINA	